

**Ev. Stadtkirche St. Albanus**  
**BA – Fenster Kirchenschiff, neu**  
 Albanusstraße, 04435 Schkeuditz

## **Kurzbeschreibung der Maßnahme: Erneuerung der Fenster im Kirchenschiff**

### **1.1 Vorbemerkung**

Die Ev. Kirche St. Albanus in Schkeuditz wird in mehreren Bauabschnitten restauriert und instandgesetzt.

Bisher erfolgten die Sicherung und Rekonstruktion der Turmfassade, die Erneuerung des Fußbodens in der Kirche und Aufstellung der Epitaphe.

Weitere Maßnahmen sind die Instandsetzung und Restaurierung der inneren Raumschale (Wände, Decken und Emporen).

Ein weiterer und wichtiger Bestandteil ist die Erneuerung der Fenster im Kirchenschiff (neben der Restaurierung des Weihnachtsfenster im Chor und zwei neuer Chorfenster nach einem Entwurf des Künstlers Günter Grohs.

### **1.2 Kurz - Beschreibung der geplanten Maßnahmen – Kirchenfenster**

Die Fenster im Kirchenschiff sollen wieder als bleiverglaste Fenster gefertigt werden. Dazu gibt es Entwürfe (Anlage). Hier sind mit der Denkmalschutzbehörde die Gliederung und detaillierte Gestaltung abzustimmen. Es gibt historische Befunde, dass die alten Fenster eine Rautenform besaßen und farbige Einfassungen hatten. In der Anlage gibt es drei verschiedene Gestaltungsvarianten. Die endgültige Fassung wird noch abgestimmt.

Es gibt 5 große Fenster im Kirchenschiff und ein kleineres über dem Südportal, sowie ein Fenster in der Seitenkapelle. Für dieses Fenster existiert eine Vorlage, die dem in der Kapelle aufgestellten Denkmal von Paul Horn zuzuordnen ist und es besteht der Wunsch dieses wieder zu rekonstruieren.

### **2. Kosten der Fenster**

Die Kosten für die Herstellung der neuen Fenster sind nachfolgend aufgelistet. Hinzu kommen noch Montage- und Baunebenkosten von ca. 25 %

#### Kosten pro großem Fenster:


Verglasung, ca. 4,7 m <sup>2</sup>	12.000 EUR
- Kosten pro m <sup>2</sup> ca. 2.550 EUR	


#### Kosten kleines Fenster, Südportal

Verglasung, ca. 2,9 m <sup>2</sup>	7.500 EUR
- Kosten pro Abschnitt ca. 2.600 EUR	

#### Kosten Fenster, Kapelle – Schriftfenster

Verglasung mit Schrift	12.500 EUR
Schutzverglasung	5.500 EUR

  
 Andreas Rüdiger  
 Dipl.-Ing. Architekt

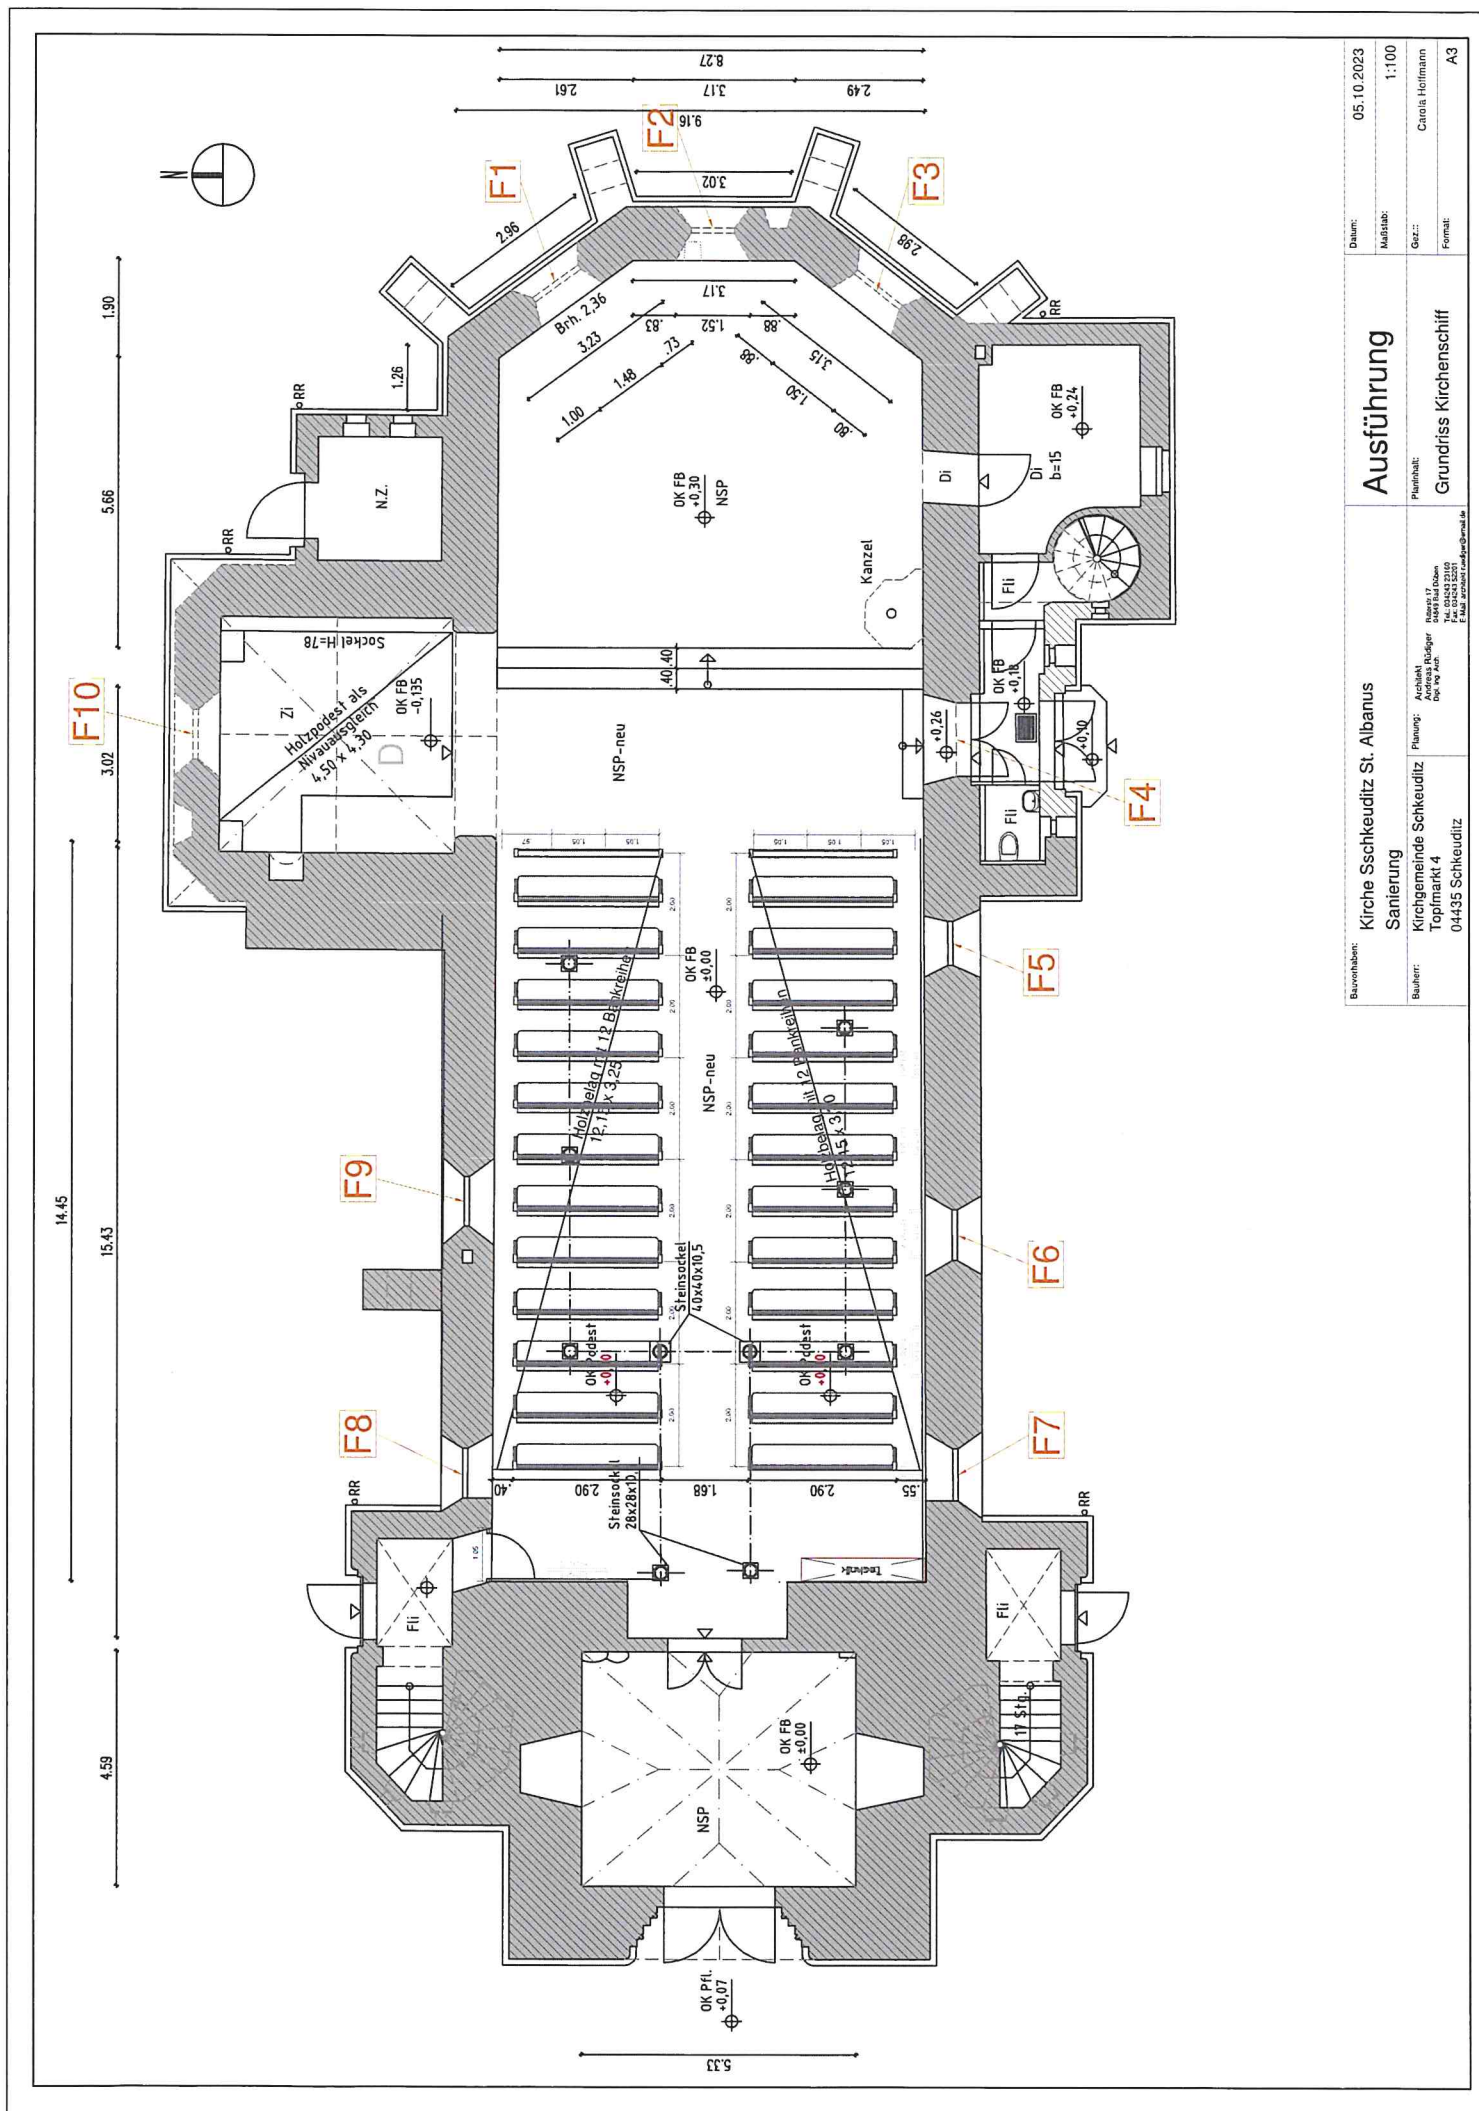


Bauherr:	Kirche Ssckheidtz St. Albanus	Datum:	05.10.2023
Architekt:	Architekt: Andreas Rüdger	Maßstab:	1:100
Planung:	Planung: Andreas Rüdger	Gez.:	Crotts Holmann
Bauherr:	Kirchgemeinde Sckheidtz Topfmarkt 4	Formal:	A3
Proj. Nr.:	04-35 Sckheidtz		
Plan:	Grundriss Kirchenschiff		
Proj. Nr.:	04-35 Sckheidtz		
Proj. Nr.:	04-35 Sckheidtz		
Proj. Nr.:	04-35 Sckheidtz		

F4

F5

F6


F7

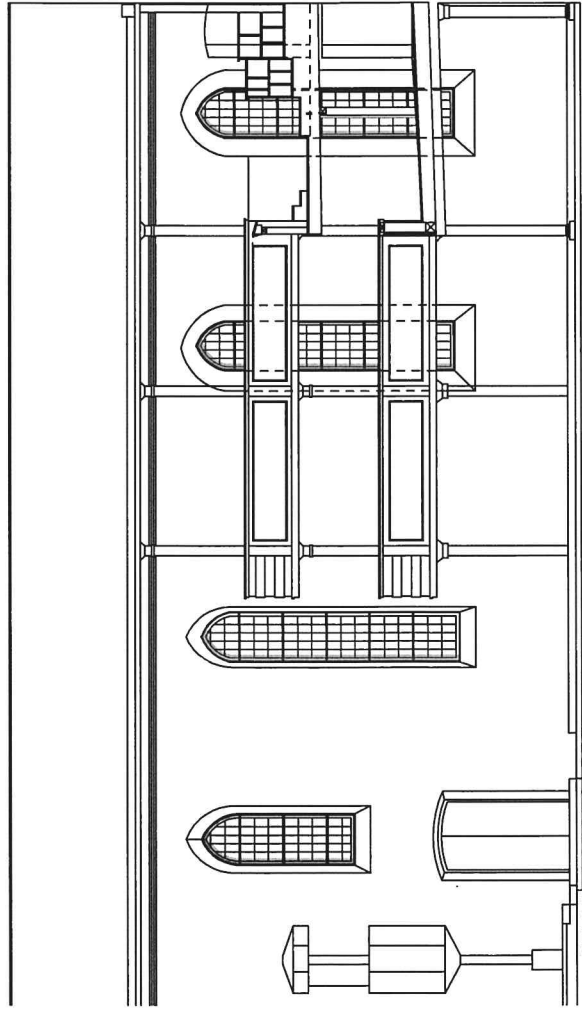

F8

F9

F10

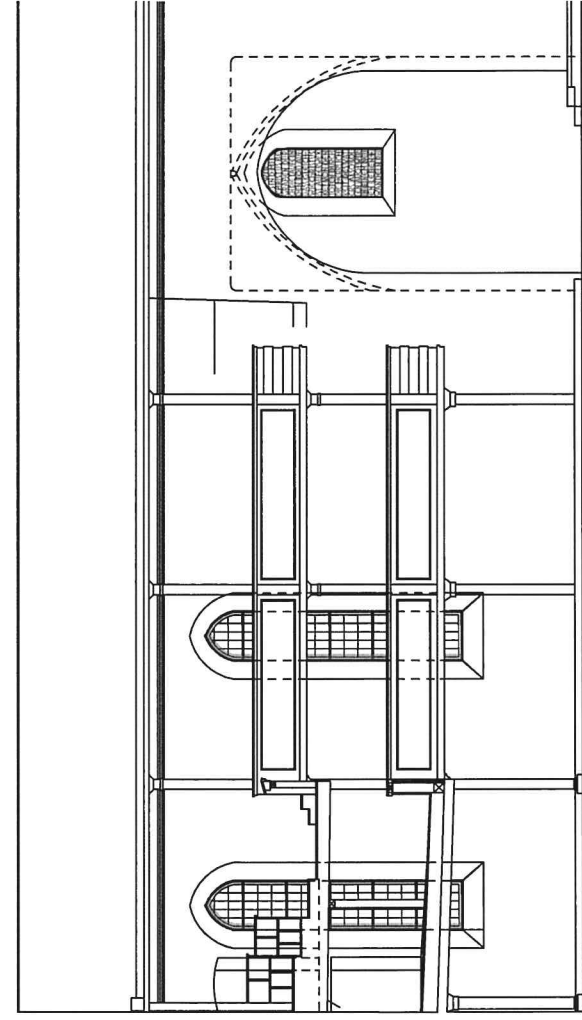

Albrecht von Kirchbach Innenarchitektur+Design  
Lange Brücke 1 99084 Erfurt Tel: 0361-5615359

**Ev. Kirche St. Albanus, Schkeuditz**  
**Fenster, Beispiel Var. 1**

M 1:150

11.08.23

VKI

F4

F5



F6

F7

F8

F9

F10

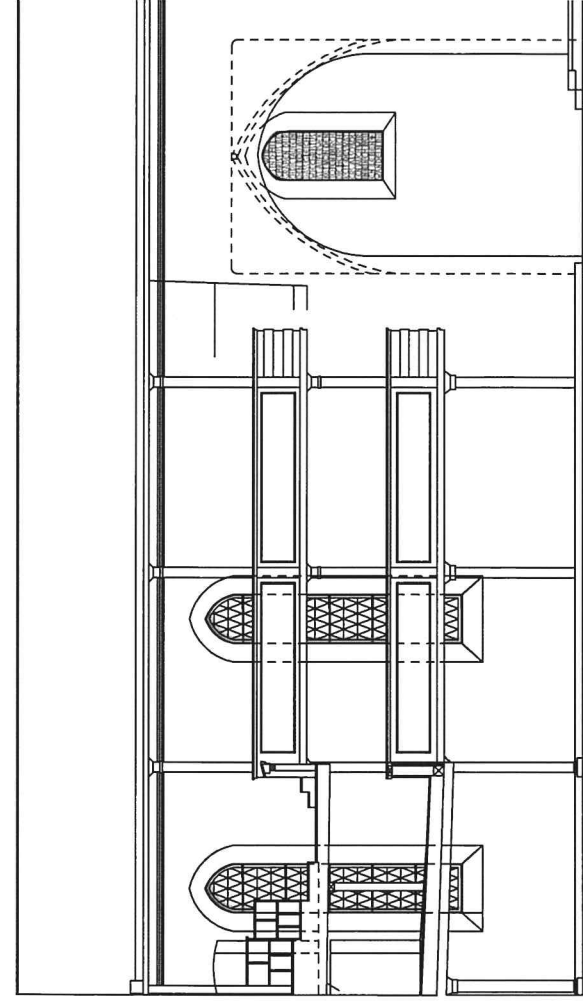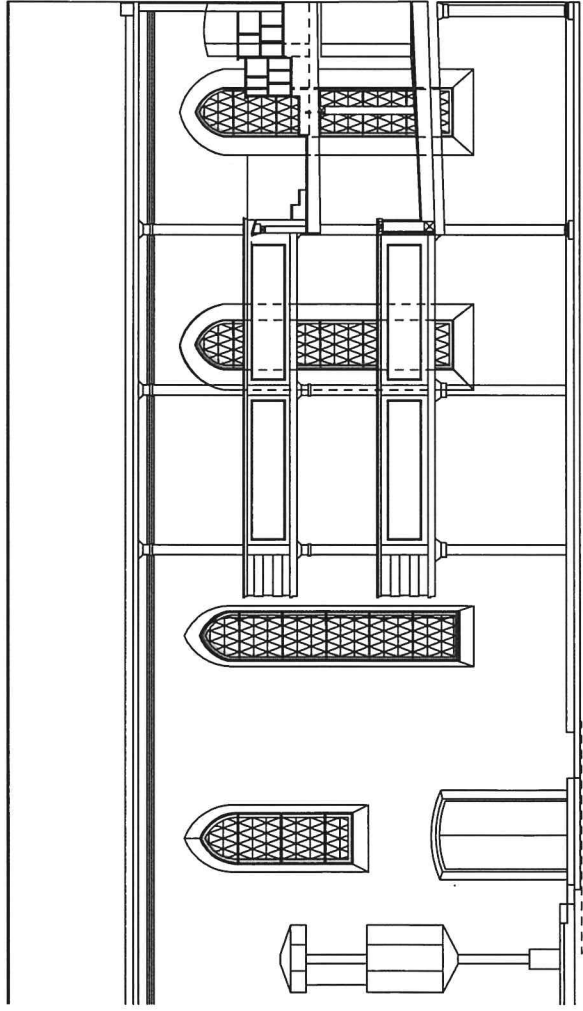

Albrecht von Kirchbach Innenarchitektur+Design  
Lange Brücke 1 99084 Erfurt Tel: 0361-5615359

**Ev. Kirche St. Albanus, Schkeuditz**  
**Fenster, Beispiel Var. 2**

M 1:150

11.08.23

VKI

F4

F5


F6

F7

F8

F9

F10

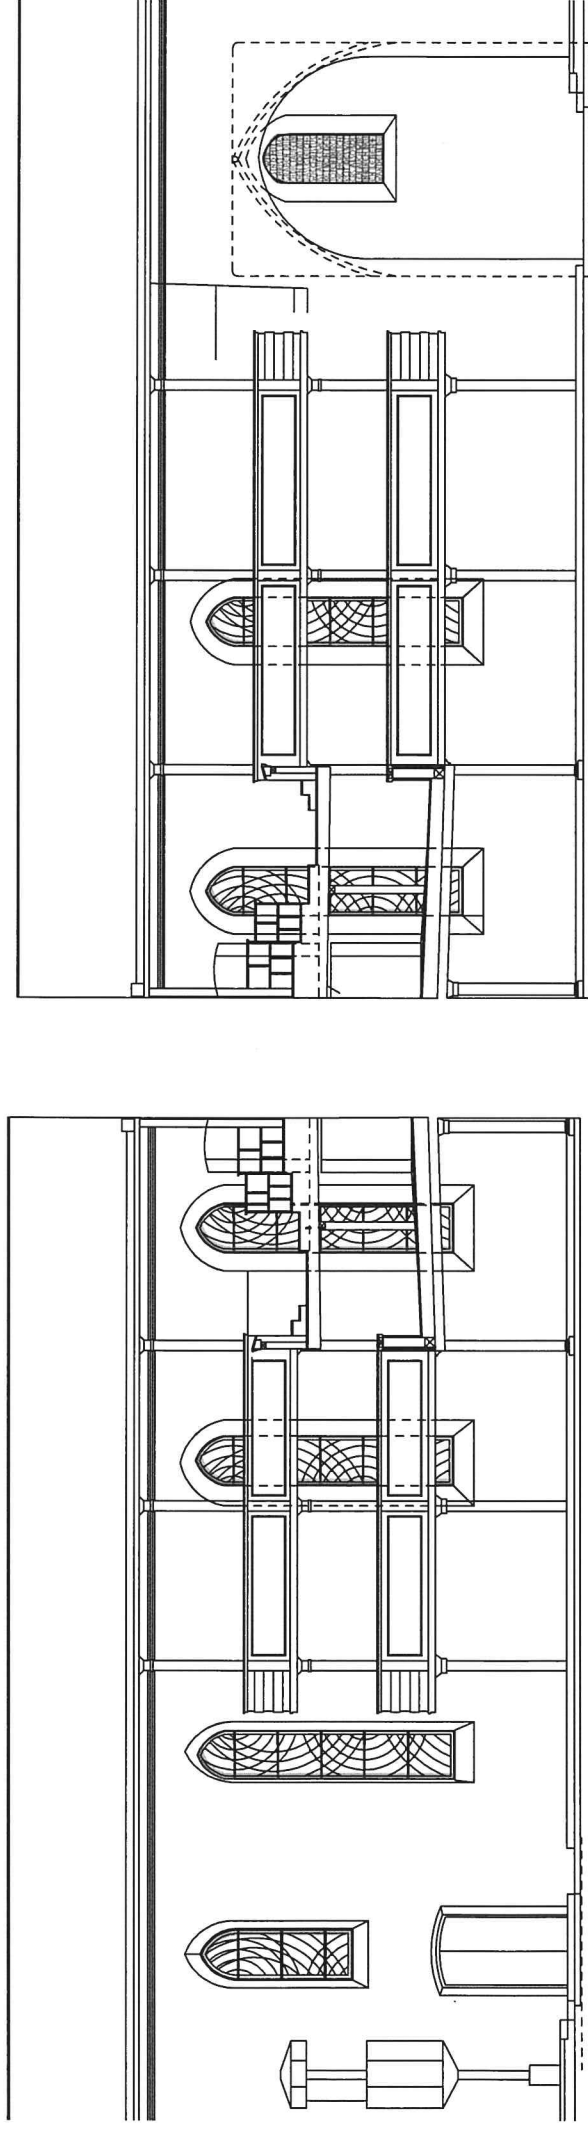

Albrecht von Kirchbach Innerarchitektur+Design  
 Lange Brücke 1 99084 Erfurt Tel: 0361-5615359  
**Ev. Kirche St. Albanus, Schkeuditz**  
**Fenster, Beispiel Var. 3**  
 M 1:150 11.08.23 VKI